ubicazione dell'opera

COMUNE — SAN BENIGNO CANAVESE (TO)

LOCALITA' — via Regina Margherita, 151

NATURA E PARTI

PROPRIETA' — CASA DI RIPOSO di S. Benigno Canavese

DESCRIZIONE — RILIEVO SITUAZIONE ESISTENTE

LAVORO — lavoro 16/06

DATI DELL'ELABORATO

SERIE — C.P.I.
Funzione Responsabile antincendio

NUMERO — 2

TITOLO — PIANTA PIANO TERRA

SCALA — 1:100

DATA — novembre 2016

ESAME DEL PROGETTO

RENZO MAGGIA - ingegnere
via dei Giardini , 70 - COSSATO
tel. 015/926300 - 333 8665650
codice fiscale MGG RNZ 68B24 A876P
partita IVA 00 40 507 002 0
iscrizione prof. Albo Ingegneri BI n.A70

firme:

NORD

VIA REGINA MARGERITA

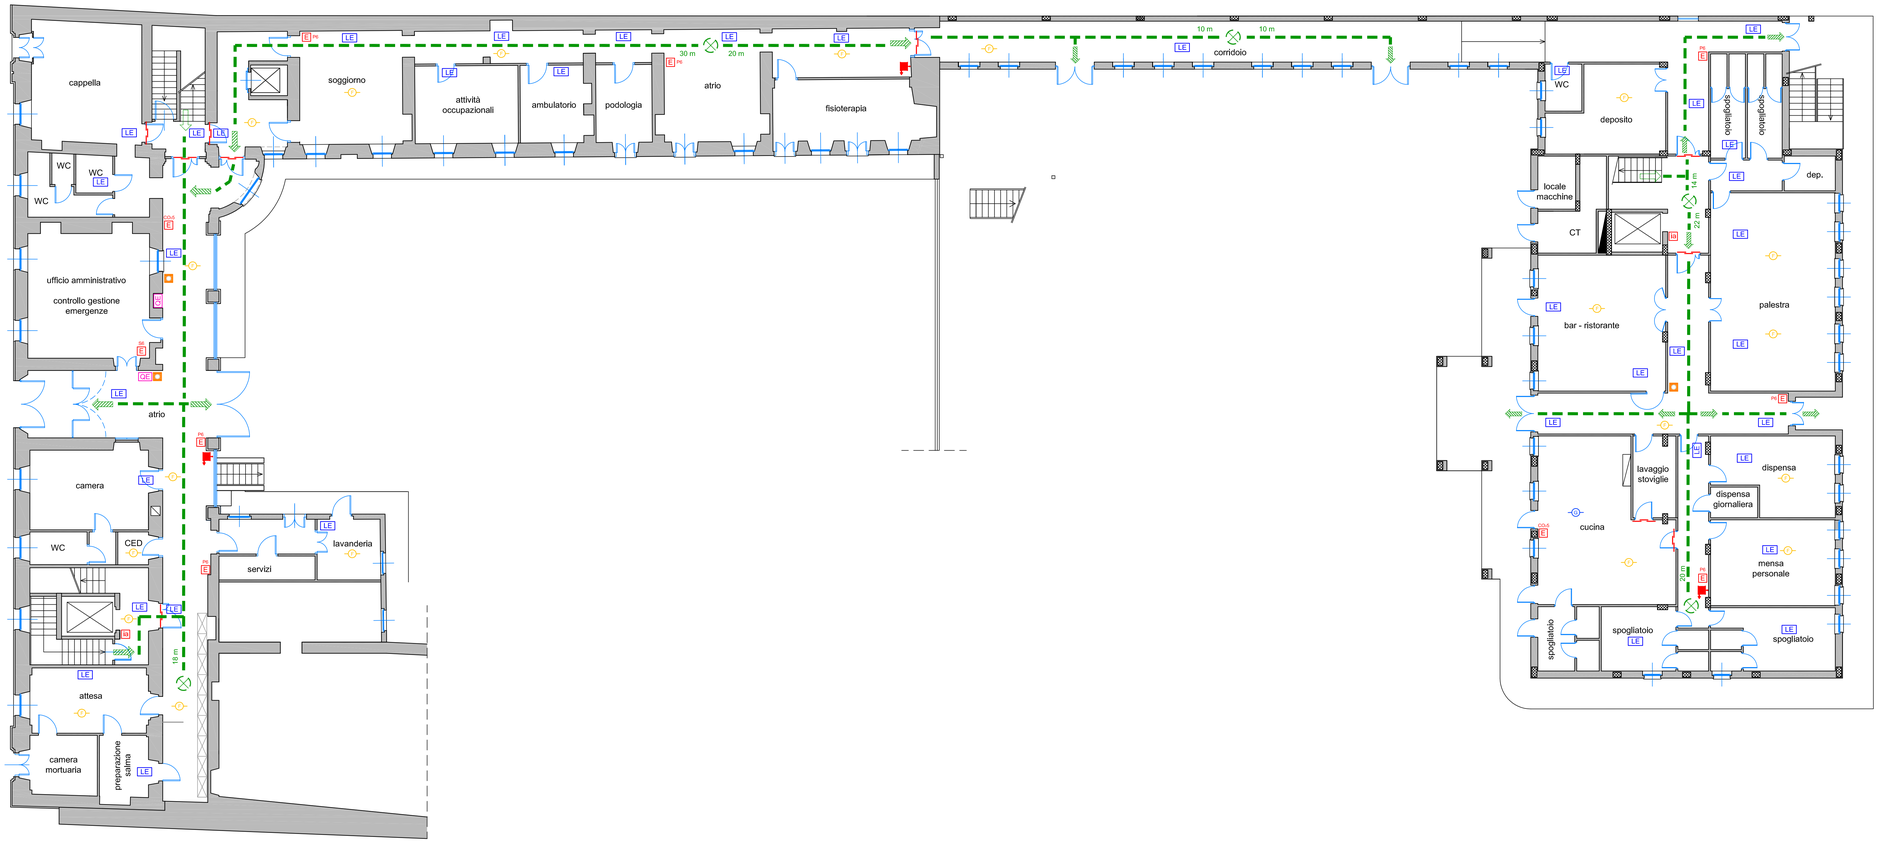

LEGENDA SIMBOLI	
E 6A PG	ESTINTORE di tipo a polvere da 6 kg
E 5A CO_2	ESTINTORE di tipo a CO_2 da 5 kg
H E H	ESTINTORE di tipo carrellato a polvere da 30 kg
	IDRANTE a colonna UNI 70
	IDRANTE a colonna UNI70 con attacco motopompa VVF
	IDRANTE a muro UNI 45
	IDRANTE a naspo UNI 45
	PULSANTE DI SGANCIO
	PORTA O PORTONE REI 120
DPI	ARMADIO DPI lavorazioni pericolose
	CASSETTA primo soccorso
AI	ARMADIO attrezzature antincendio
C	COPERTA IGNIFUGA
	PULSANTE di allarme incendio
	AVVISATORE ACUSTICO di allarme incendio
	RIVELATORE di fumo di tipo ottico puntuale
	RIVELATORE di fughe di gas
LE	LUCE DI EMERGENZA
	Punto di partenza percorso d'esodo
	Percorso d'esodo
	VIA DI FUGA: percorso orizzontale
	VIA DI FUGA: percorso discendente
	VIA DI FUGA: percorso ascendente